



# 壁・法面特殊緑化

## ヘデラ登ハンシステム施工参考図

S=1/150

### 元地盤植栽・高壁面緑化例

### コンクリートのり面緑化例

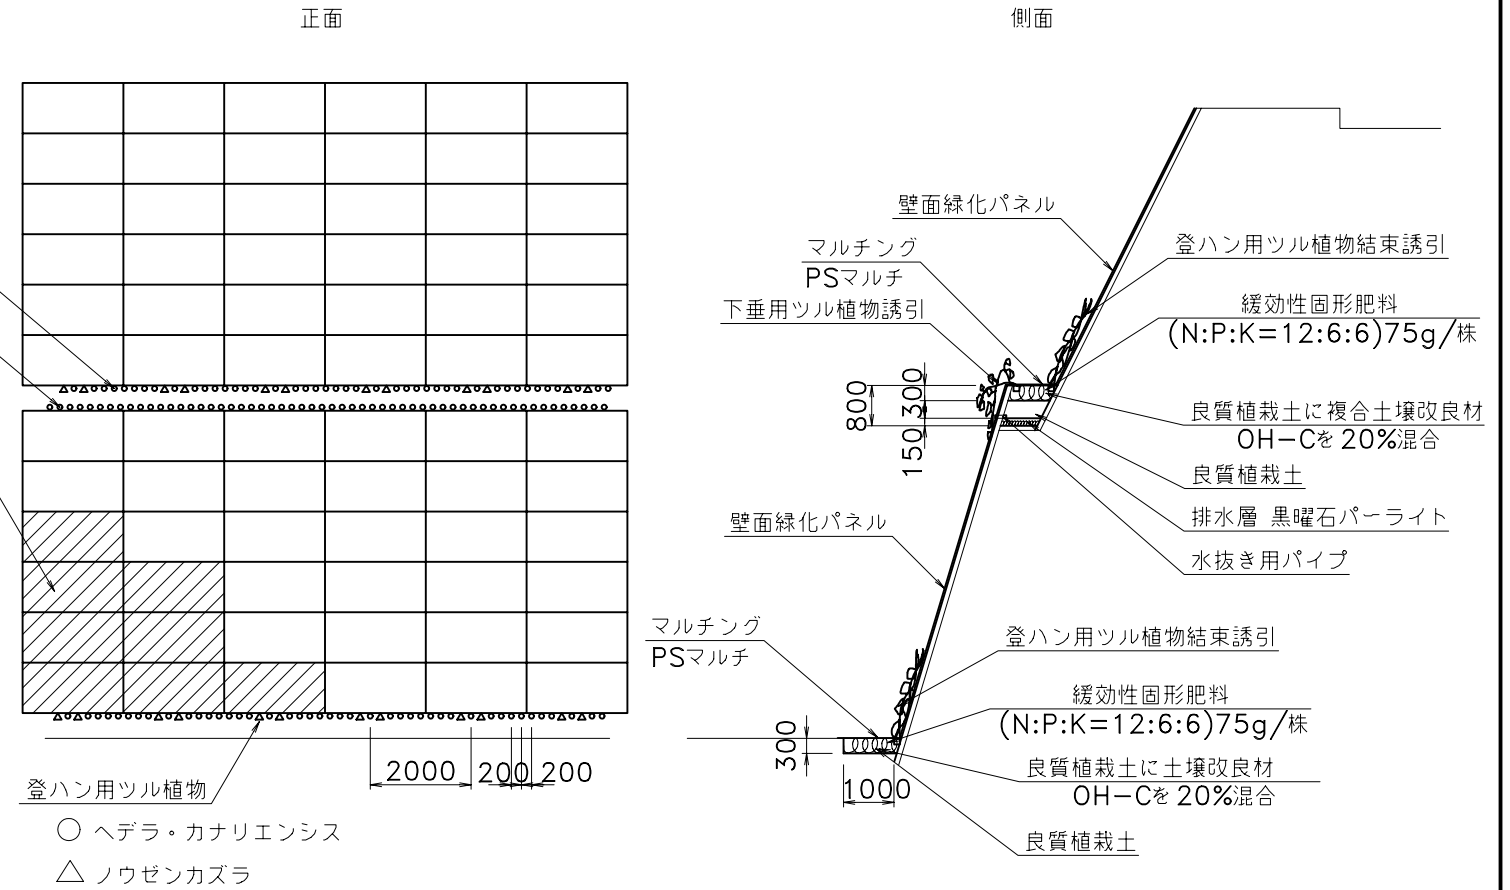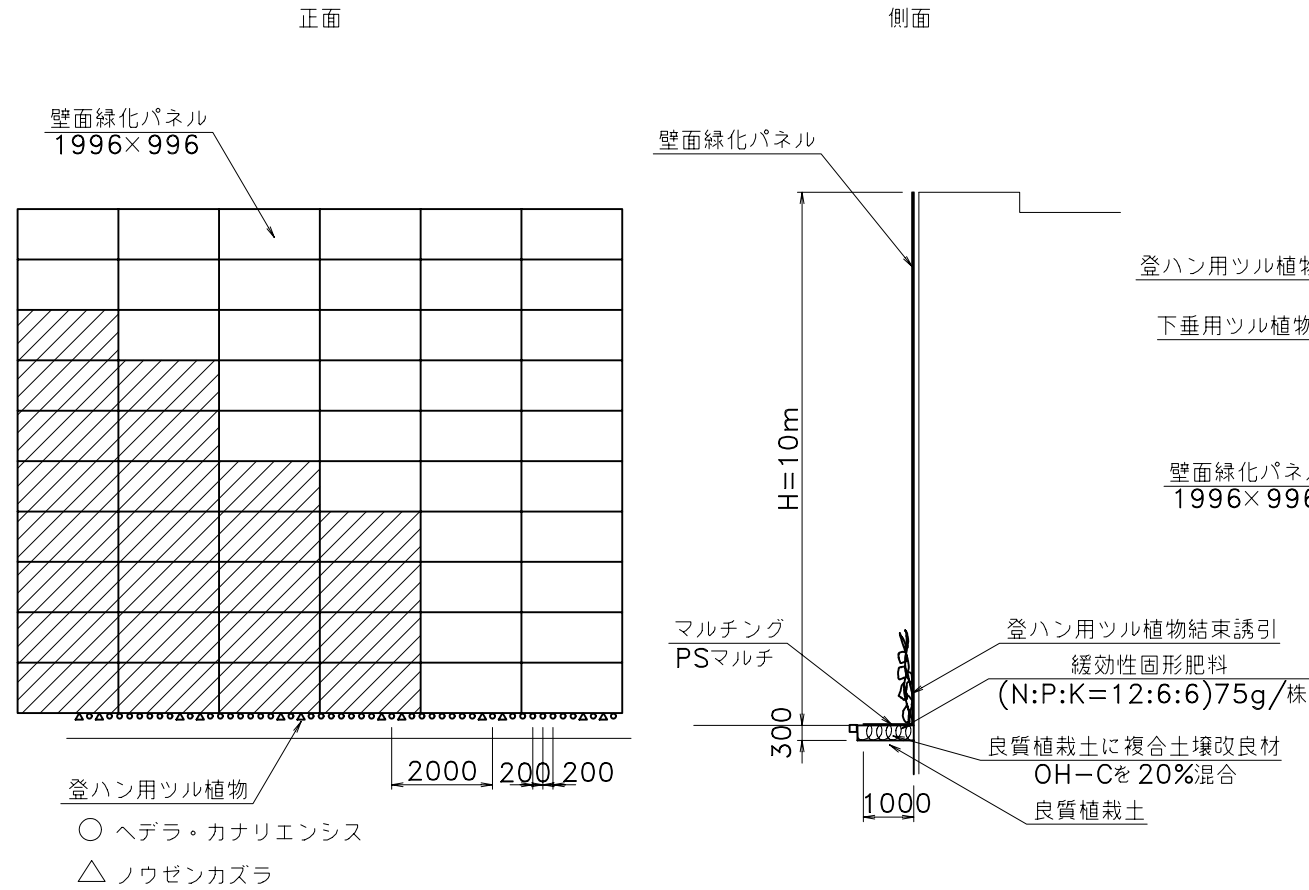

### 人口地盤植栽・低壁面緑化例

### 鋼製壁面緑化例

