


壁・法面特殊緑化 S=1/30

ヘデラ登ハンシステム ツルパワーパネル (HPJM-1020SUS)

ツルパワーパネル工
(HPJM-1020SUS 本体)



正面図 (表面)

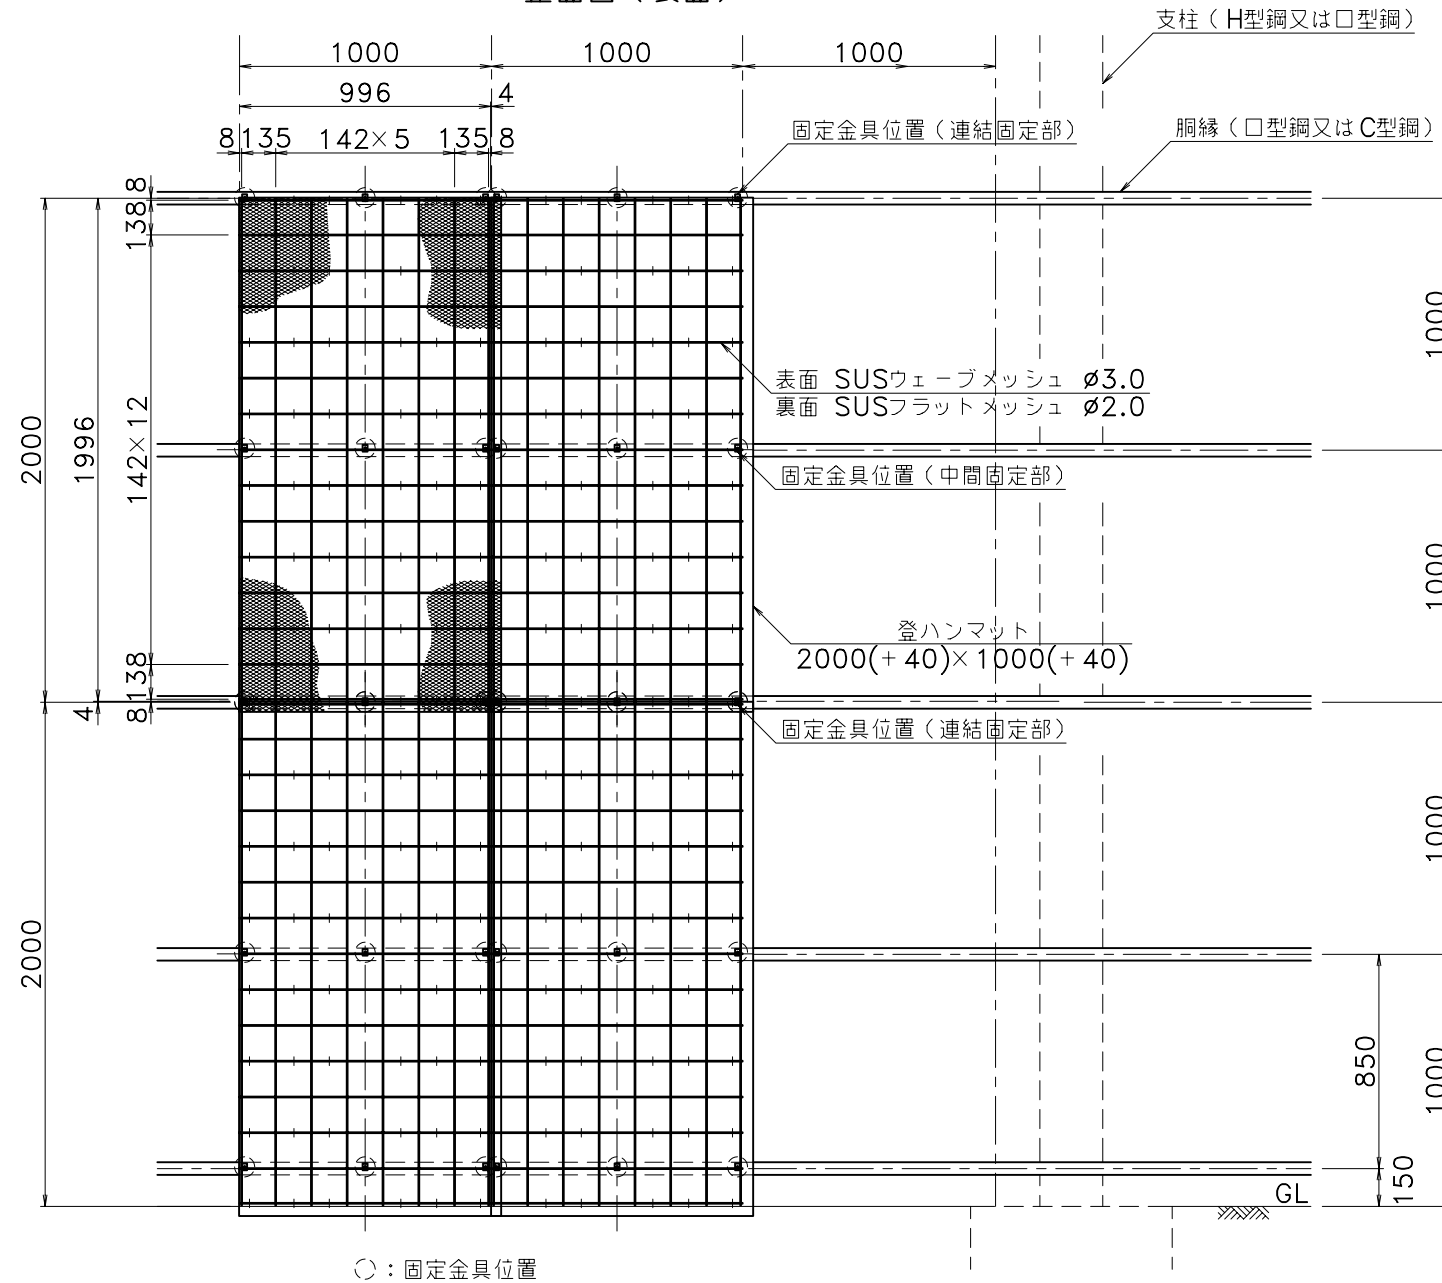


○：固定金具位置

A部拡大断面図 S=1:3


断面図

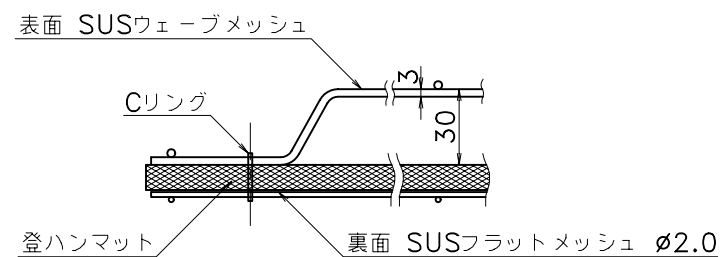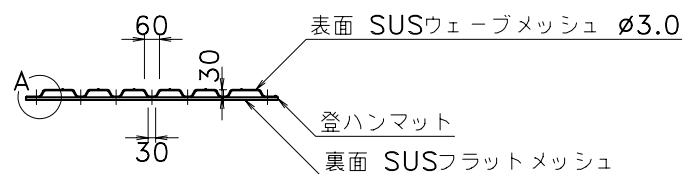

HPJワッシャー詳細図 S=1:3

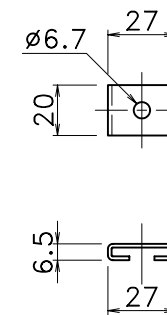

固定部（鉄骨胴縁）拡大断面図 S=1:3

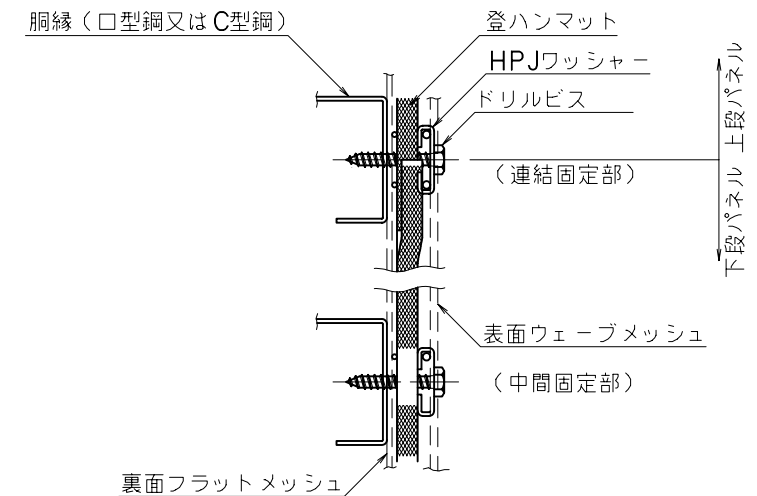

*本図面は、鉄骨組などの構造物に取付ける場合の図面です。
*その他の本体製品及び固定金具の図面は、別途ございます。