


壁面緑化


S=1/150

ヘデラ登ハンシステム ツルパワーパネル施工参考図


自然地盤植栽・高壁面緑化例

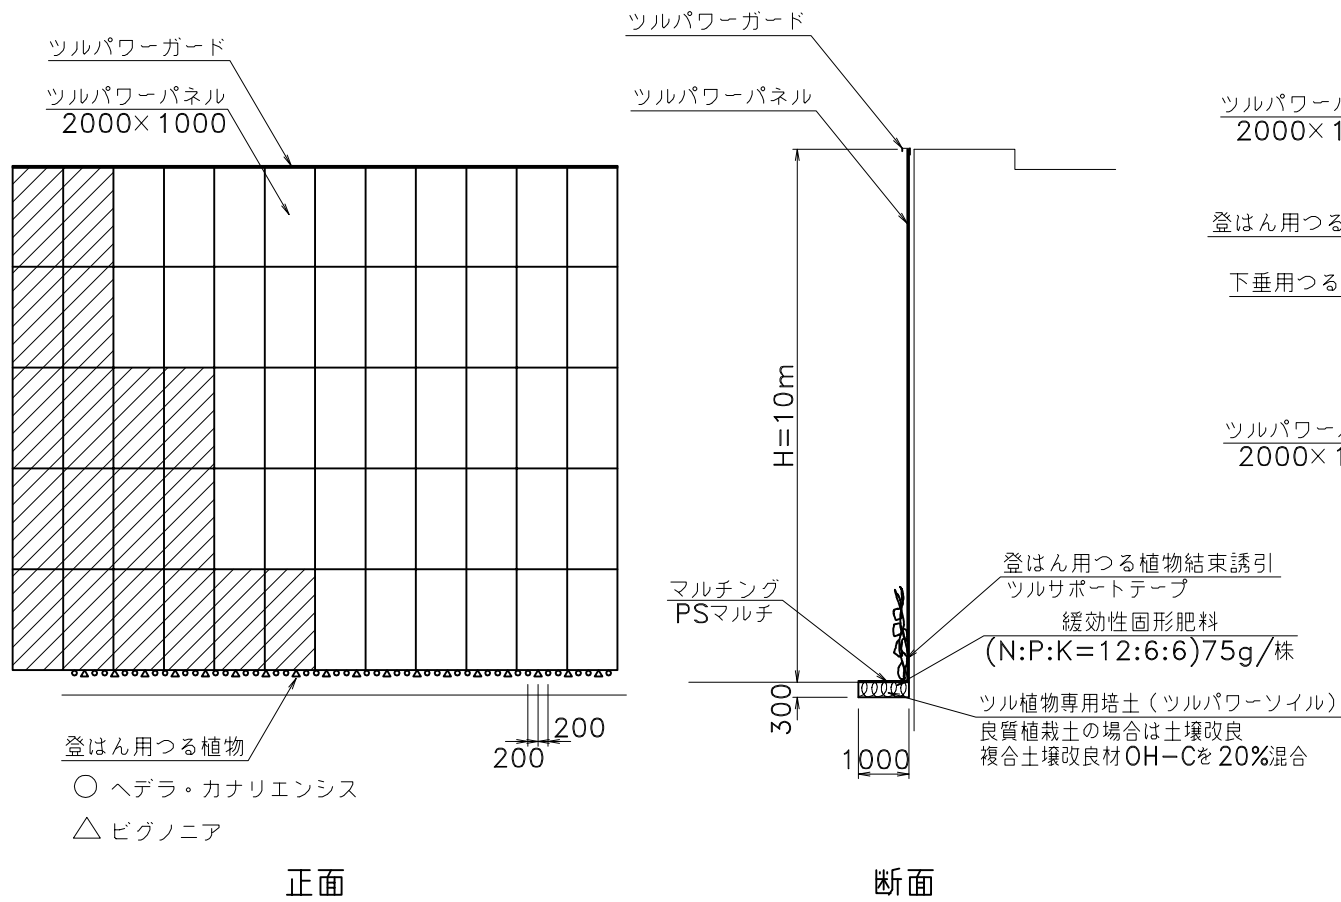

コンクリートのり面緑化例

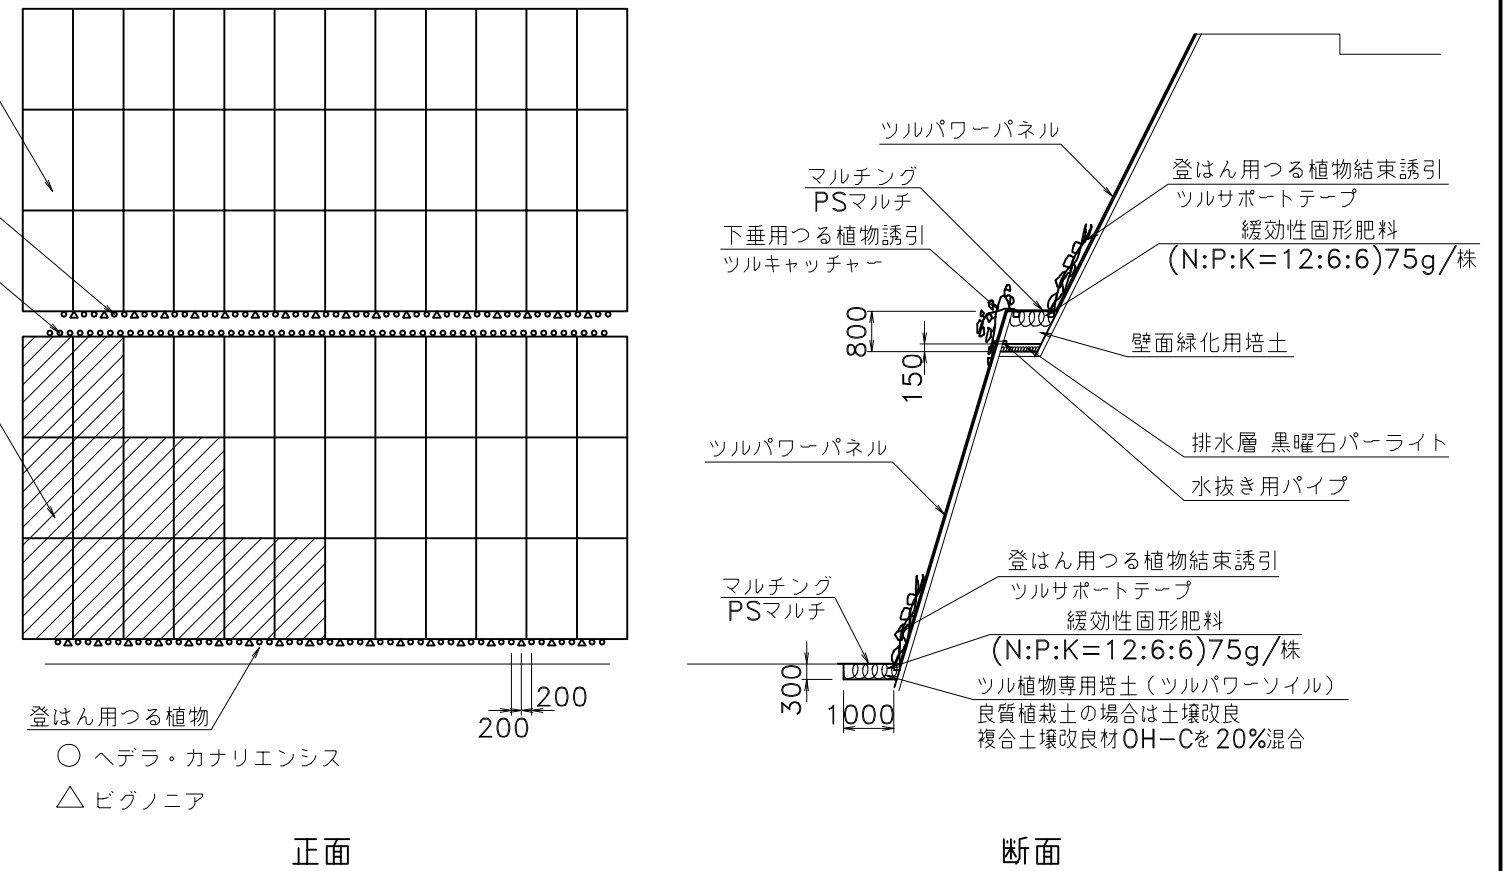

人工地盤植栽・壁面緑化例

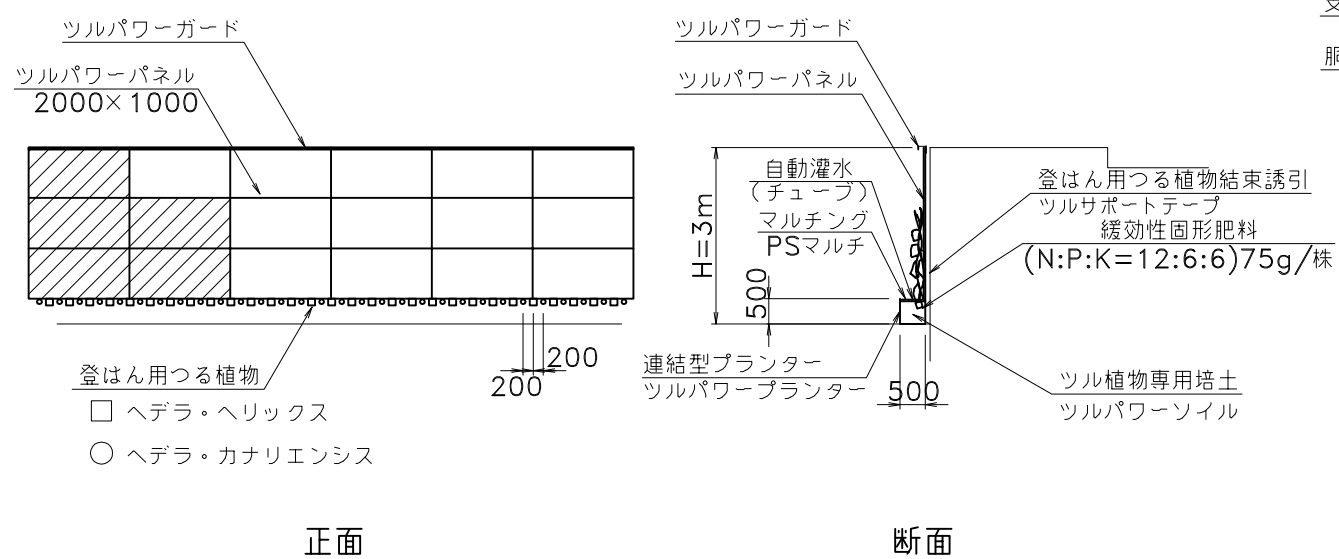

鋼製壁面緑化例

