



壁・法面特殊緑化 S=1/100

EG植栽パック詳細図

切土のり面苗木植栽例 (1袋/m²)

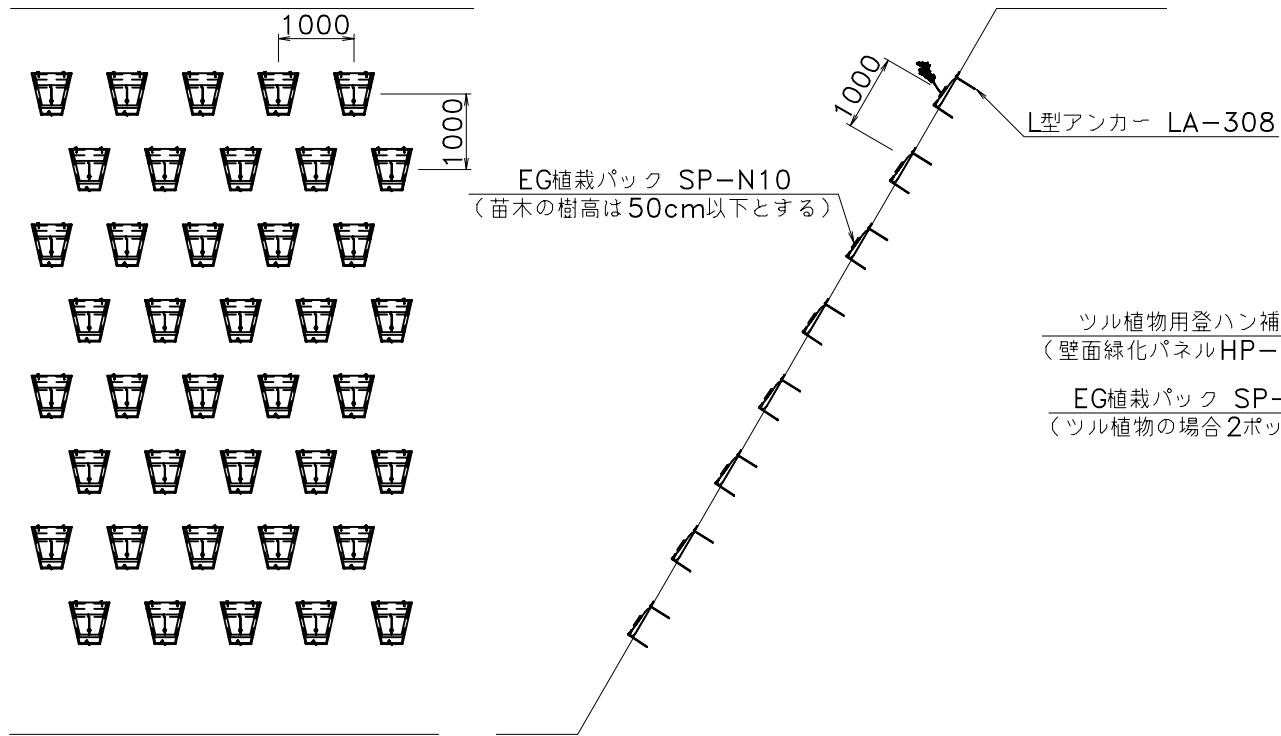


狭小部等の植栽困難地での植栽例

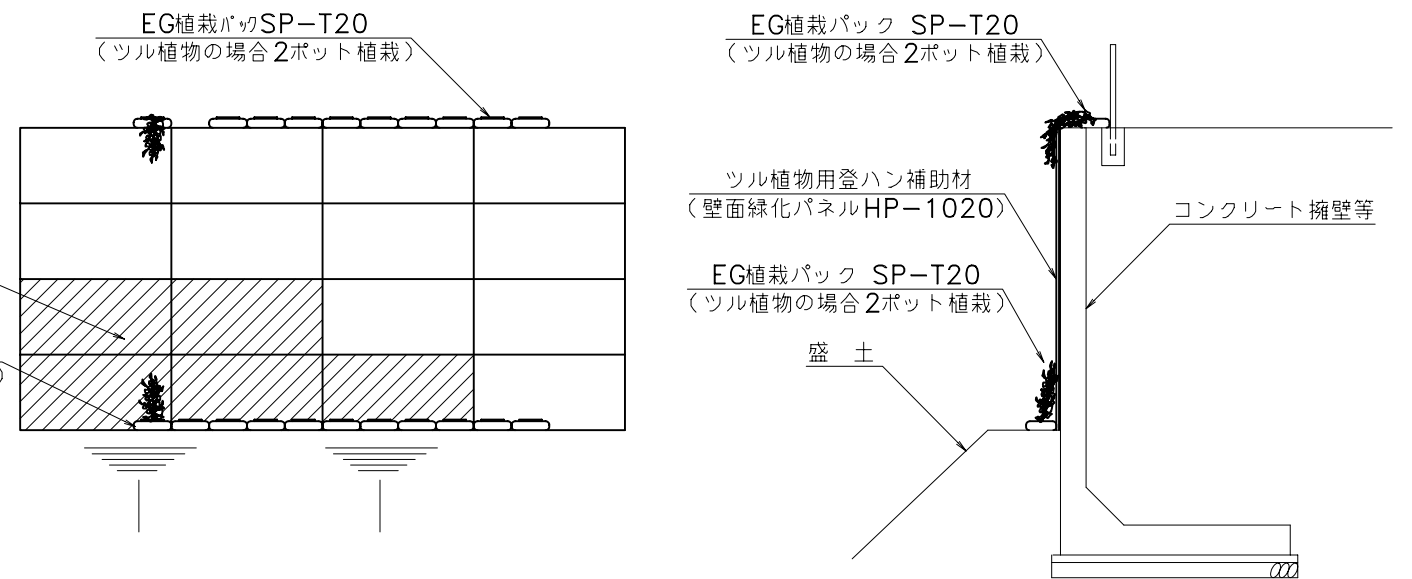


EG植栽パック S=1/25


コンクリートのり枠部修景植栽例 (3袋/4m²)

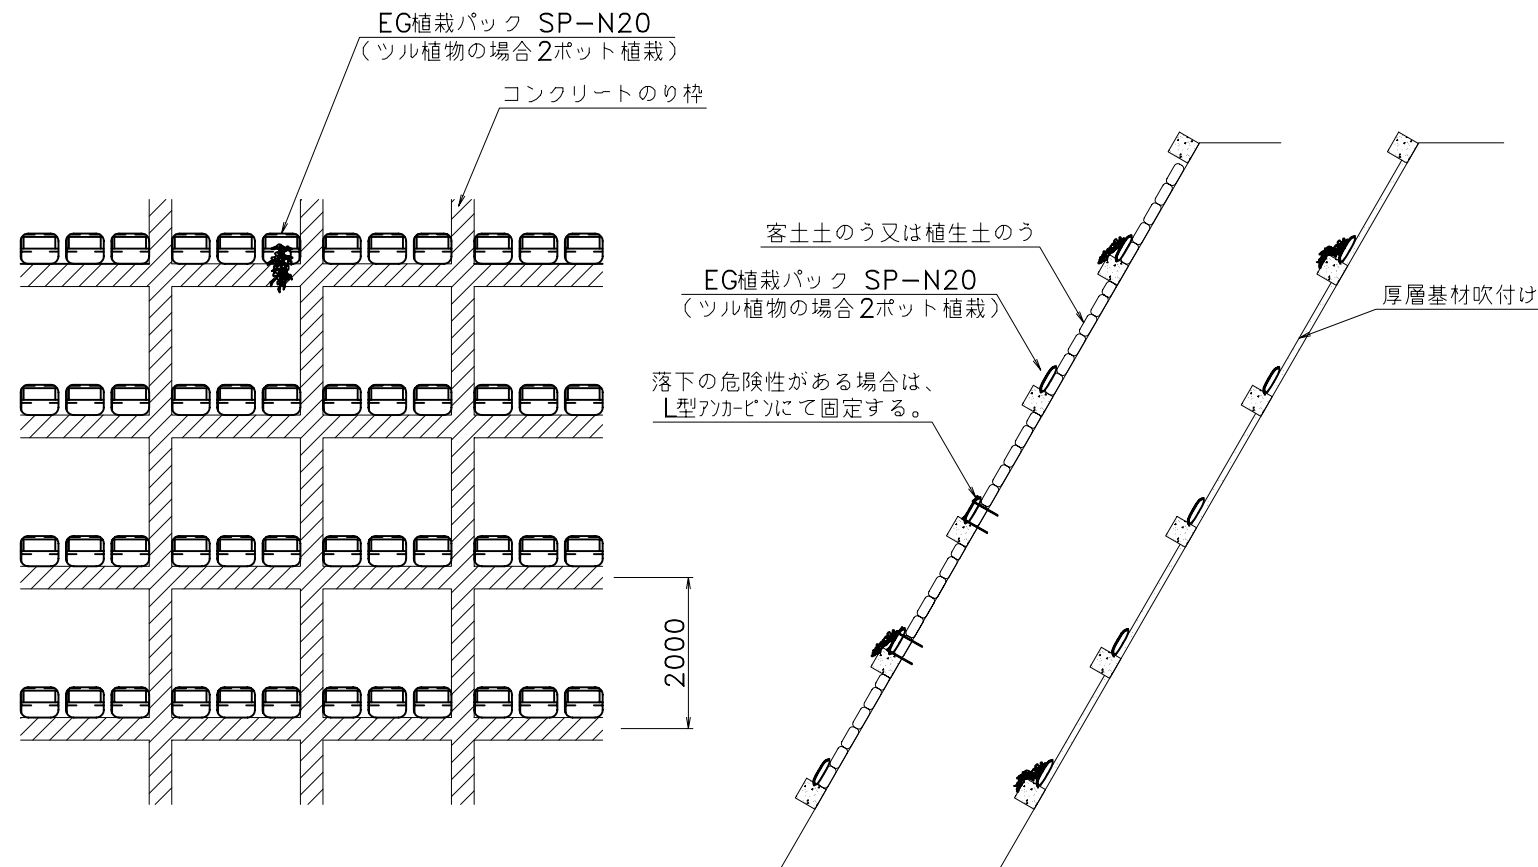


SP-N10 (傾斜地型)

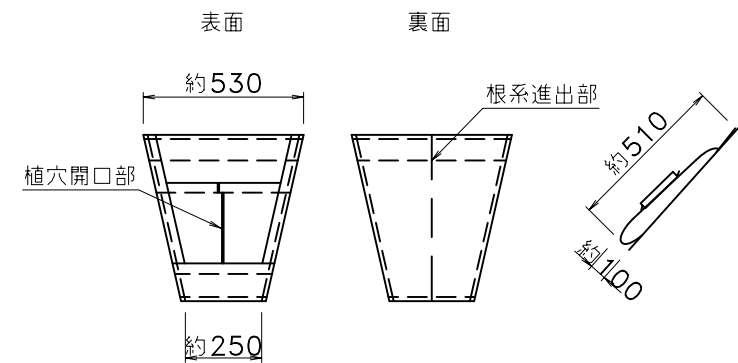

L型アンカーピン LA-308

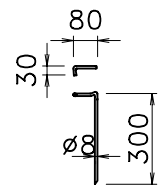

SP-N20 (傾斜地型)

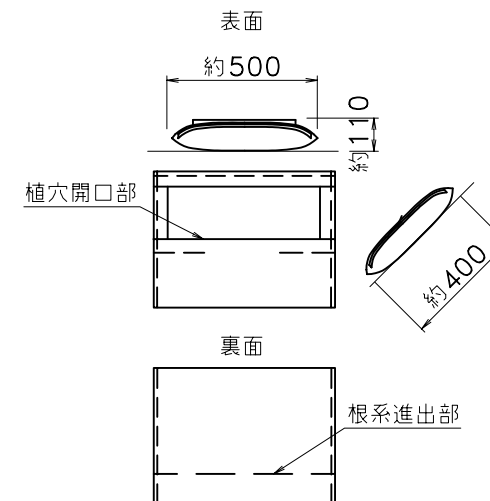

SP-T20 (平地型)

